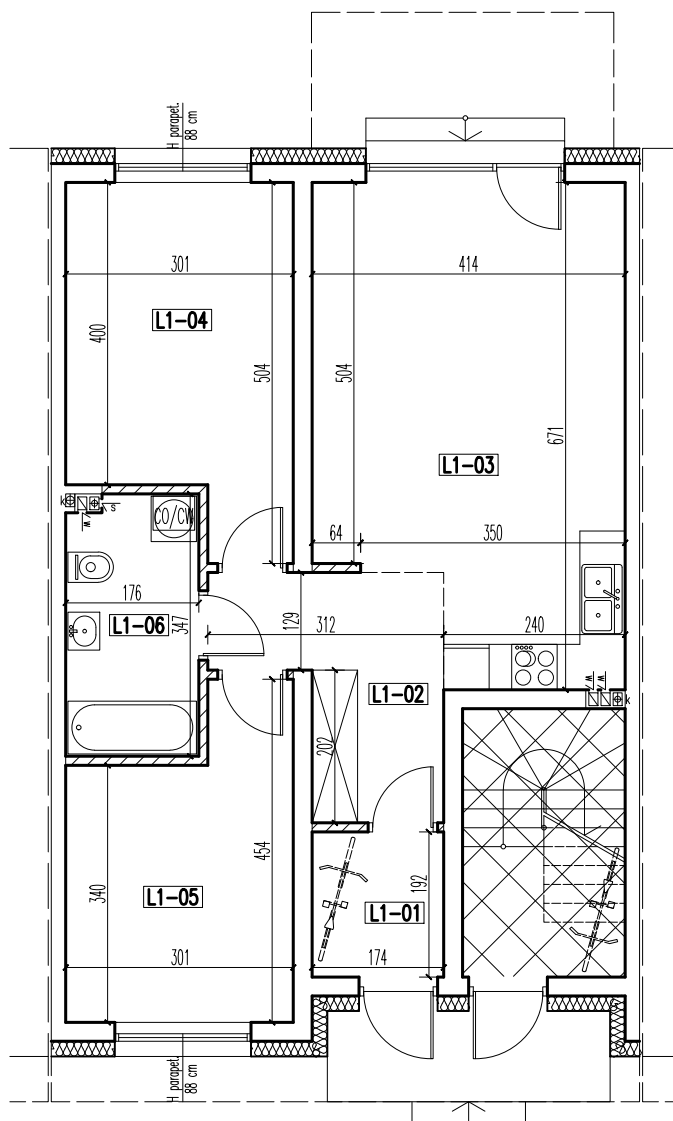
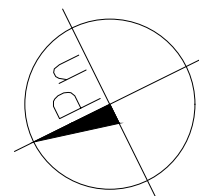



C
1budynek C –lokal 1 pow. użytkowa –65,83 m²

RZUT PARTERU

PARTER
–lokal 1UWAGA! przy obliczaniu powierzchni uwzględniono 1 cm tynku
pow. użytk. pow. podł.

L1-01	WIATROŁAP	gres	3,27 m ²	3,27 m ²
L1-02	KOMUNIKACJA	parkiet	7,41 m ²	7,41 m ²
L1-03	POKÓJ+ANEKS KUCHENNY	parkiet/gres	24,84 m ²	24,84 m ²
L1-04	BIBLIOTEKA	parkiet	13,06 m ²	13,06 m ²
L1-05	GABINET	parkiet	11,37 m ²	11,37 m ²
L1-06	ŁAZIENKA	gres	5,88 m ²	5,88 m ²
lokal 1		razem:	65,83 m ²	65,83 m ²

skala 1:100 => 1cm = 1m

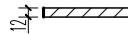 –ściany możliwe do
przebudowy lub rozbiórkiDWANAŚCIE BUDYNKÓW MIESZKALNYCH JEDNORODZINNYCH
DWULOKALOWYCH W ZABUDOWIE SZEREGOWEJ05-270 Marki
ul. Bandurskiego
działki nr ewid. 115 i 116 w obr. 03-08budynek C
lokal 1

SKALA:

1:100

inwestor: JN Niewiadomski Sp. K.
ul. Andersena 17
05-091 Zbki

projektował: mgr inż. arch. Mariusz Wacław Podbielski

opracował: tech. bud. Artur Dyonizak