


J
L2


budynek J –lokal 2 pow. użytkowa –149,99 m²

RZUT PARTERU

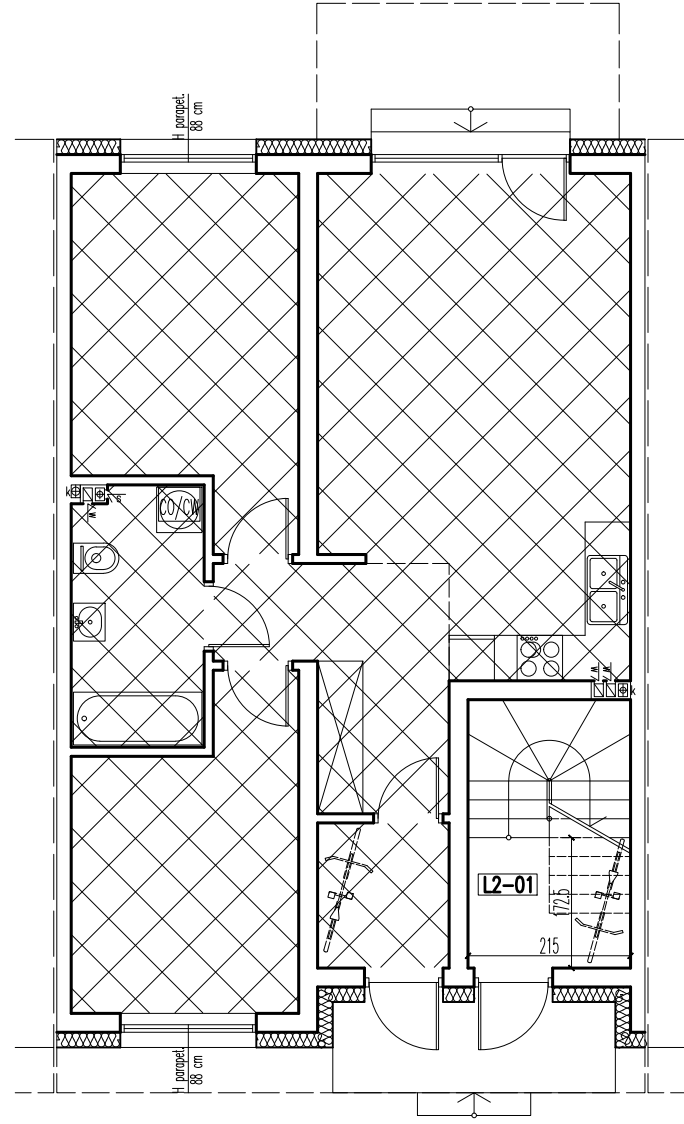


PARTER				
–lokal 2				
UWAGA! przy obliczaniu powierzchni uwzględniono 1 cm tynku				
			pow. użytk.	pow. podł.
L2-01	KLATKA SCHODOWA	gres	3,67 m ²	7,52 m ²
PARTER			3,67 m ²	7,52 m ²

RZUT PIĘTRA

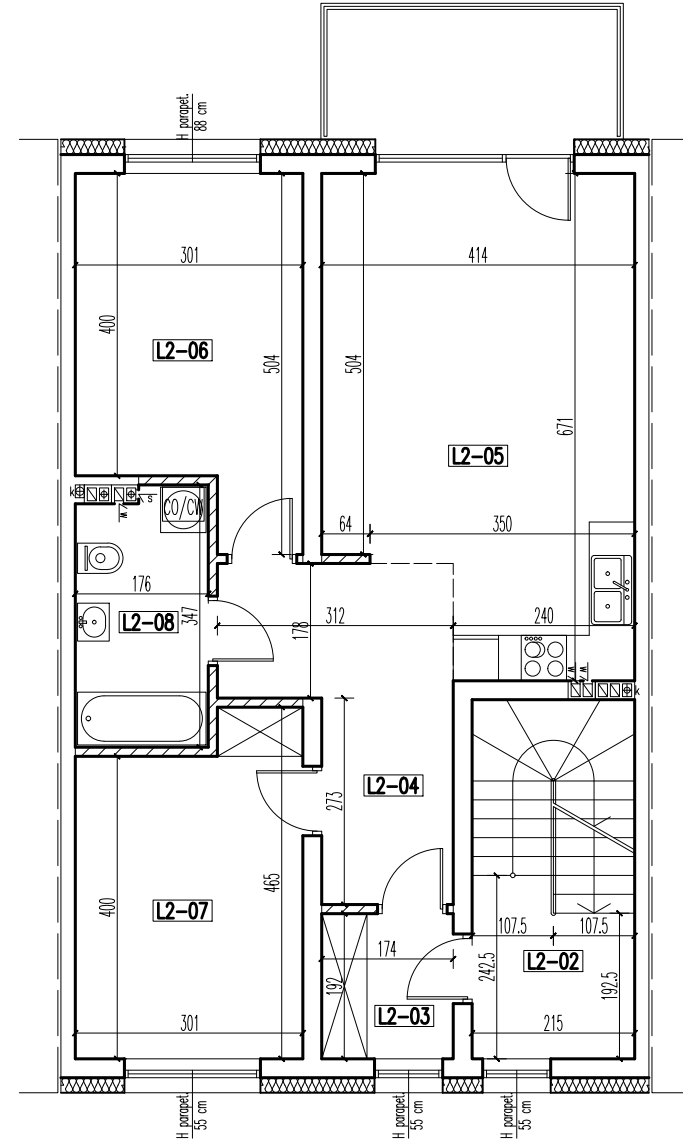

PIĘTRO				
–lokal 2				
UWAGA! przy obliczaniu powierzchni uwzględniono 1 cm tynku				
			pow. użytk.	pow. podł.
L2-02	KLATKA SCHODOWA	gres	4,59 m ²	4,59 m ²
L2-03	KOMUNIKACJA	parkiet	3,27 m ²	3,27 m ²
L2-04	KOMUNIKACJA	parkiet	10,15 m ²	10,15 m ²
L2-05	POKÓJ+ANEKS KUCHENNY	parkiet/gres	24,84 m ²	24,84 m ²
L2-06	BIBLIOTEKA	parkiet	13,06 m ²	13,06 m ²
L2-07	GABINET	parkiet	12,62 m ²	12,62 m ²
L2-08	ŁAZIENKA	gres	5,79 m ²	5,79 m ²
PIĘTRO			74,32 m ²	74,32 m ²

RZUT PODDASZA

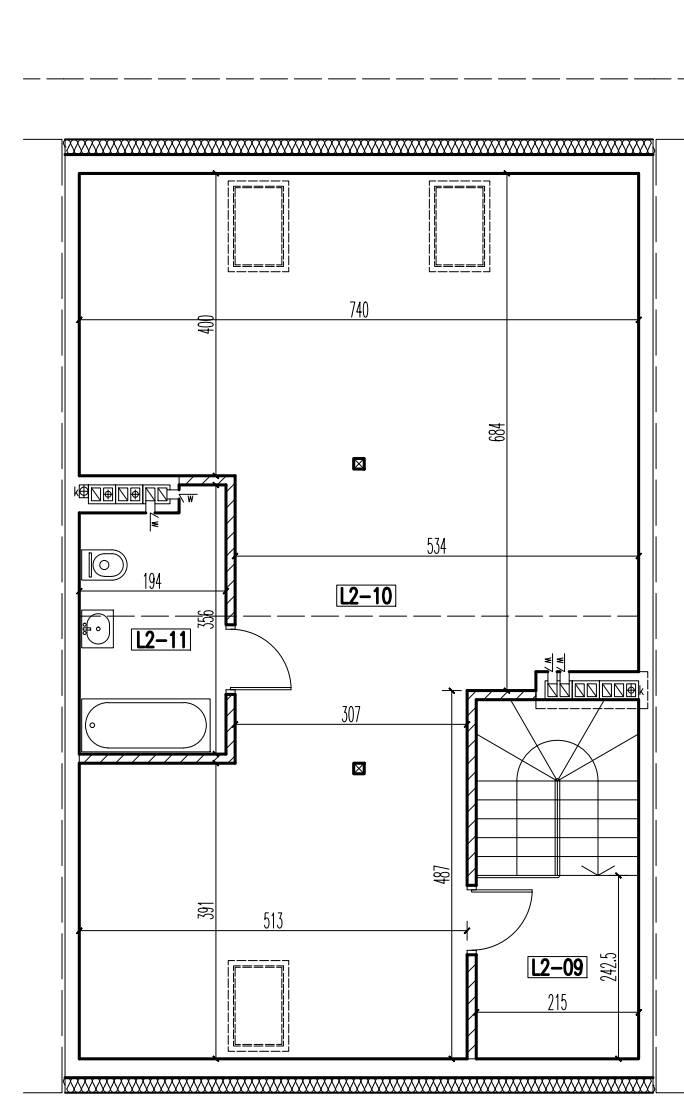

PODDASZE UŻYTKOWE				
–lokal 2				
UWAGA! przy obliczaniu powierzchni uwzględniono 1 cm tynku				
			pow. użytk.	pow. podł.
L2-09	KLATKA SCHODOWA	gres	4,39 m ²	5,14 m ²
L2-10	PODDASZE UŻYTKOWE	parkiet/gres	62,30 m ²	67,00 m ²
L2-11	ŁAZIENKA	gres	6,31 m ²	6,31 m ²
PODDASZE			73,00 m ²	78,45 m ²
lokal 2		razem:	149,99 m ²	160,29 m ²

skala 1:100 => 1cm = 1m
1/100 –ściany możliwe do przebudowy lub rozbiórki

DWANAŚCIE BUDYNKÓW MIESZKALNYCH JEDNORODZINNYCH
DWULOKALOWYCH W ZABUDOWIE SZEREGOWEJ
05–270 Marki
ul. Bandurskiego
działki nr ewid. 115 i 116 w obr. 03–08

budynek J
lokal 2

inwestor: JN Niewiadomski Sp. K.
ul. Andersena 17
05–091 Ząbki

projektował: mgr inż. arch. Mariusz Wacław Podbielski

opracował: tech. bud. Artur Dyonizak

SKALA:
1:100