


M
L2


budynek M –lokal 2 pow. użytkowa –149,99 m²

RZUT PARTERU

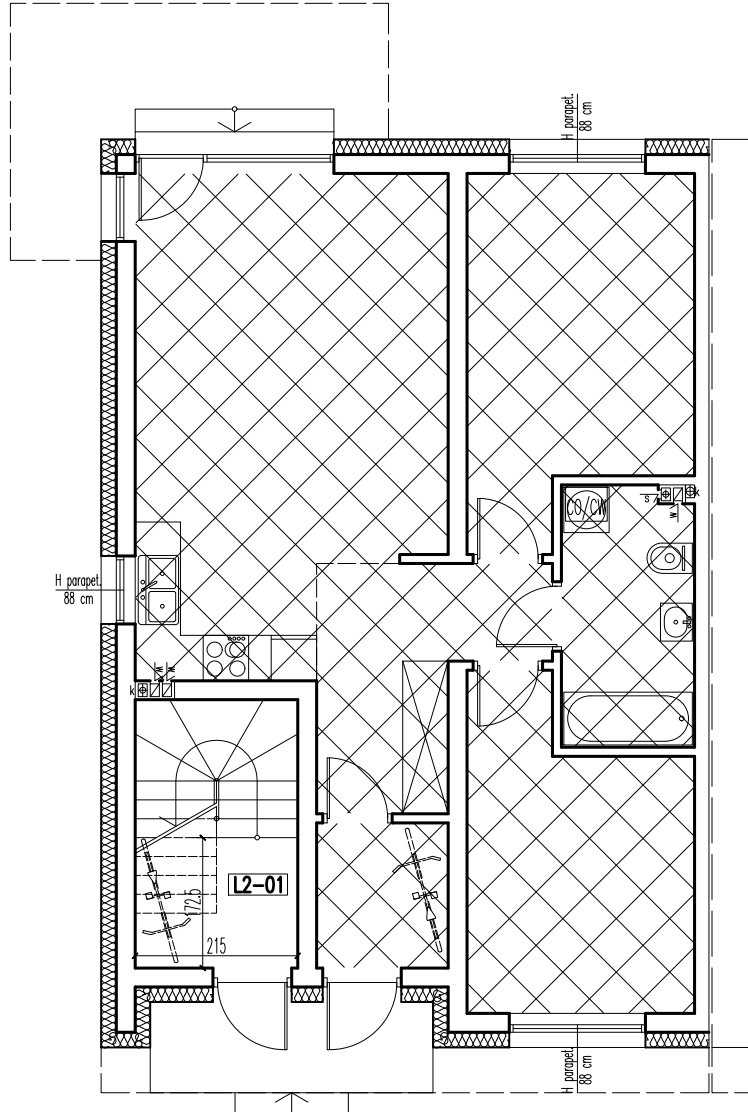


PARTER			
–lokal 2			
UWAGA! przy obliczaniu powierzchni uwzględniono 1 cm tynku			
		pow. użytk.	pow. podł.
L2-01	KLATKA SCHODOWA	gres	3,67 m ² 7,52 m ²
	PARTER		3,67 m ² 7,52 m ²

RZUT PIĘTRA

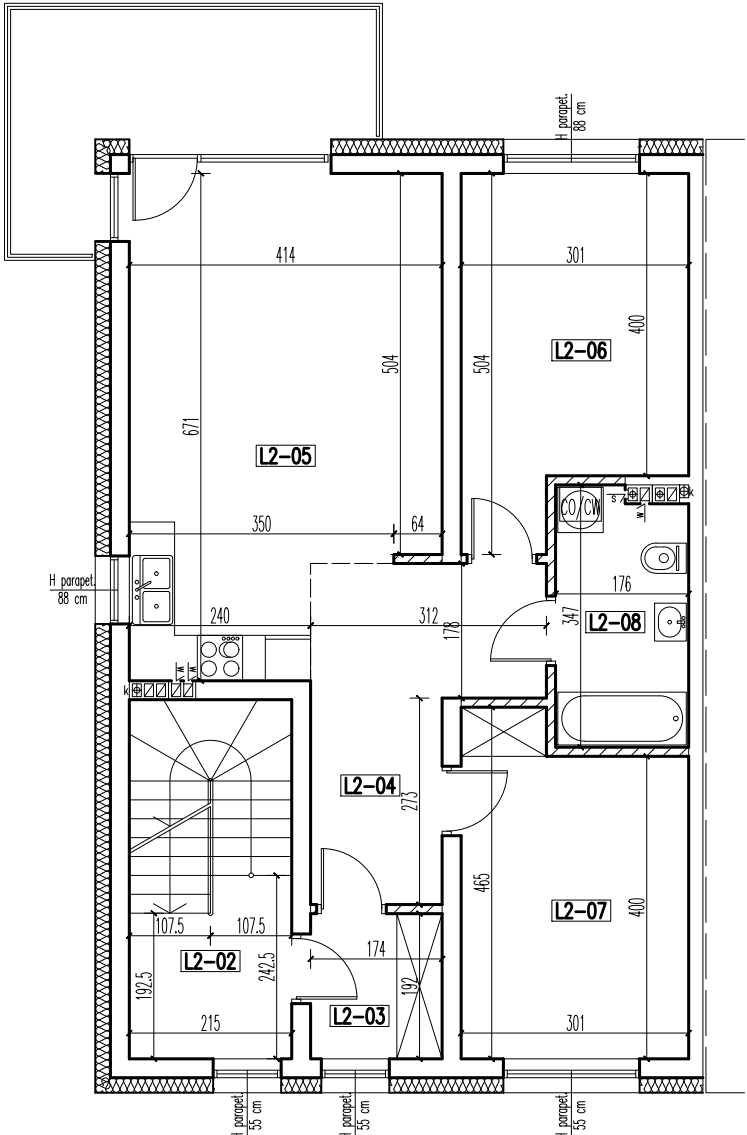

PIĘTRO			
–lokal 2			
UWAGA! przy obliczaniu powierzchni uwzględniono 1 cm tynku			
		pow. użytk.	pow. podł.
L2-02	KLATKA SCHODOWA	gres	4,59 m ² 4,59 m ²
L2-03	KOMUNIKACJA	parkiet	3,27 m ² 3,27 m ²
L2-04	KOMUNIKACJA	parkiet	10,15 m ² 10,15 m ²
L2-05	POKÓJ+ANEKS KUCHENNY	parkiet/gres	24,84 m ² 24,84 m ²
L2-06	BIBLIOTEKA	parkiet	13,06 m ² 13,06 m ²
L2-07	GABINET	parkiet	12,62 m ² 12,62 m ²
L2-08	ŁAZIENKA	gres	5,79 m ² 5,79 m ²
	PIĘTRO		74,32 m ² 74,32 m ²

RZUT PODDASZA

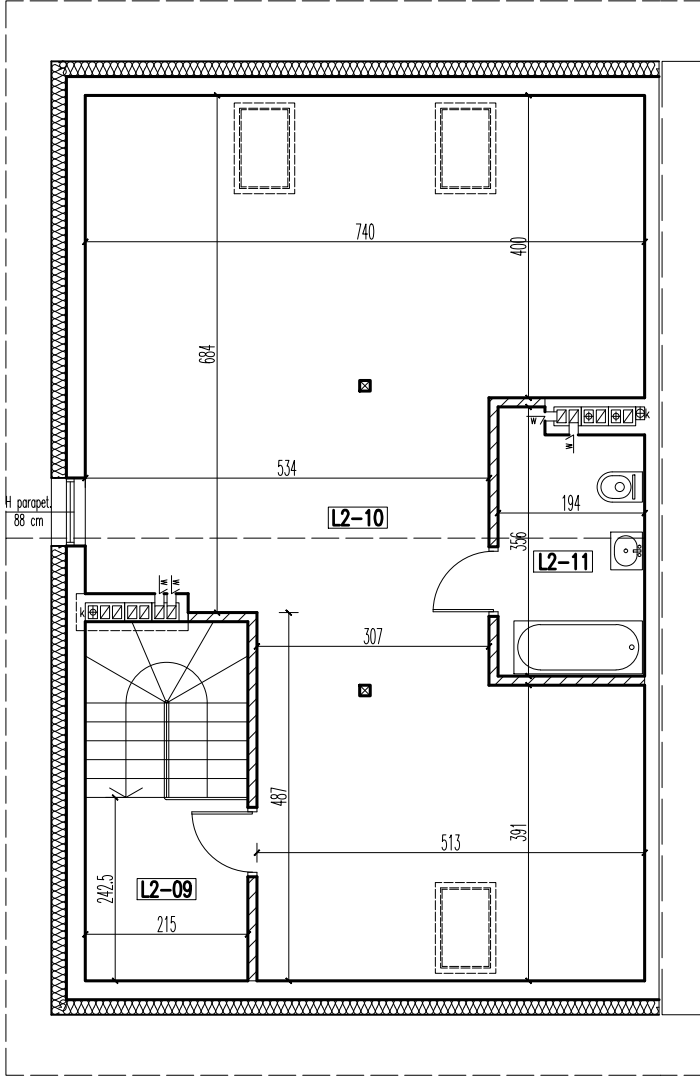

PODDASZE UŻYTKOWE			
–lokal 2			
UWAGA! przy obliczaniu powierzchni uwzględniono 1 cm tynku			
		pow. użytk.	pow. podł.
L2-09	KLATKA SCHODOWA	gres	4,39 m ² 5,14 m ²
L2-10	PODDASZE UŻYTKOWE	parkiet/gres	62,30 m ² 67,00 m ²
L2-11	ŁAZIENKA	gres	6,31 m ² 6,31 m ²
	PODDASZE		73,00 m ² 78,45 m ²
	lokal 2	razem:	149,99 m ² 160,29 m ²

skala 1:100 => 1cm = 1m
—ściany możliwe do przebudowy lub rozbiórki

DWANAŚCIE BUDYNKÓW MIESZKALNYCH JEDNORODZINNYCH
DWULOKALOWYCH W ZABUDOWIE SZEREGOWEJ

05–270 Marki
ul. Bandurskiego
działki nr ewid. 115 i 116 w obr. 03–08

budynek M
lokal 2

inwestor: JN Niewiadomski Sp. K.
ul. Andersena 17
05–091 Żąbki

projektował: mgr inż. arch. Mariusz Wacław Podbielski
opracował: tech. bud. Artur Dyonizak

SKALA:

1:100