


J
L2

15/6


budynek J –lokal 2 pow. użytkowa –149,93 m²

RZUT PARTERU

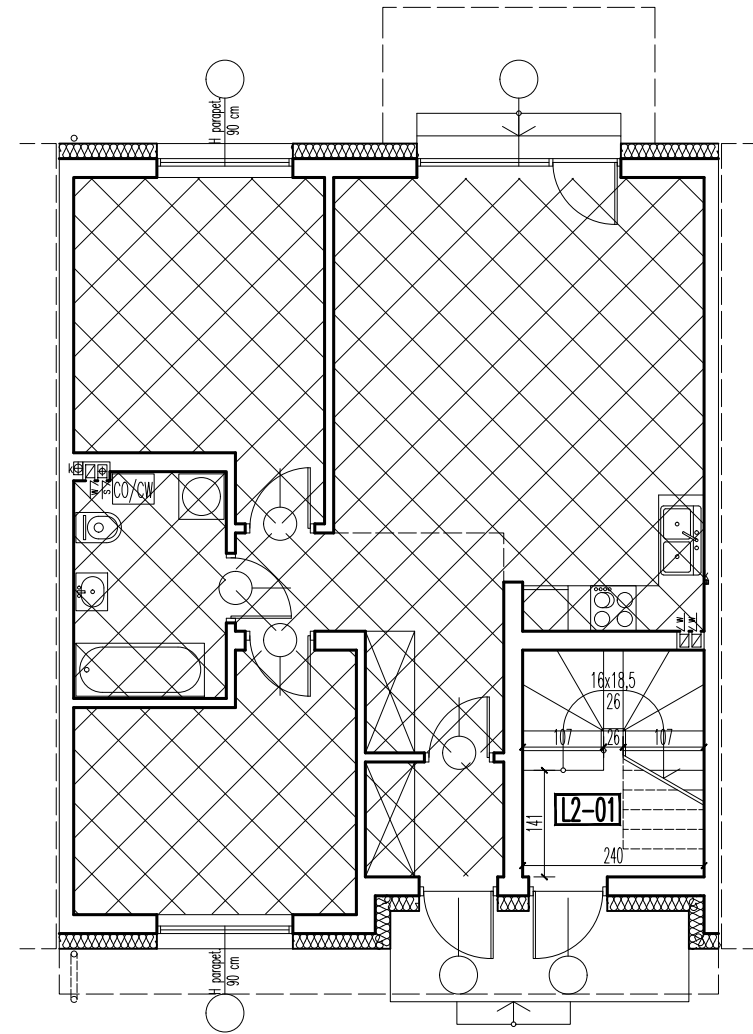


PARTER –lokal 2				
UWAGA! przy obliczaniu powierzchni uwzględniono 1 cm tynku				
			pow. użytkowa	pow. podłóg
L2-01	KLATKA SCHODOWA	gres	3,07 m ²	7,09 m ²
PARTER:			3,07 m ²	7,09 m ²

RZUT PIĘTRA

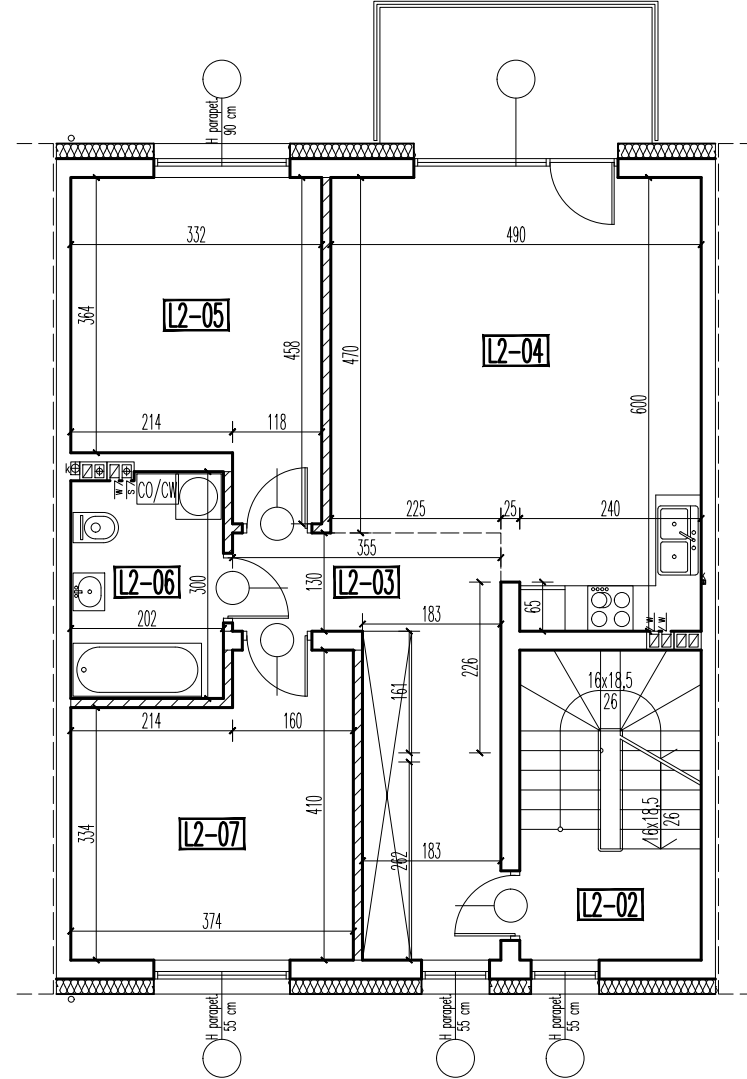

PIĘTRO –lokal 2				
UWAGA! przy obliczaniu powierzchni uwzględniono 1 cm tynku				
			pow. użytkowa	pow. podłóg
L2-03	KLATKA SCHODOWA	gres	3,62 m ²	3,62 m ²
L2-03	KOMUNIKACJA	parkiet	12,39 m ²	12,39 m ²
L2-04	POKÓJ+ANEKS KUCHENNY	parkiet/gres	26,15 m ²	26,15 m ²
L2-05	POKÓJ	parkiet	13,04 m ²	13,04 m ²
L2-06	ŁAZIENKA	gres	5,86 m ²	5,86 m ²
L2-07	POKÓJ	parkiet	13,55 m ²	13,55 m ²
PIĘTRO:			74,61 m ²	74,61 m ²

RZUT PODDASZA

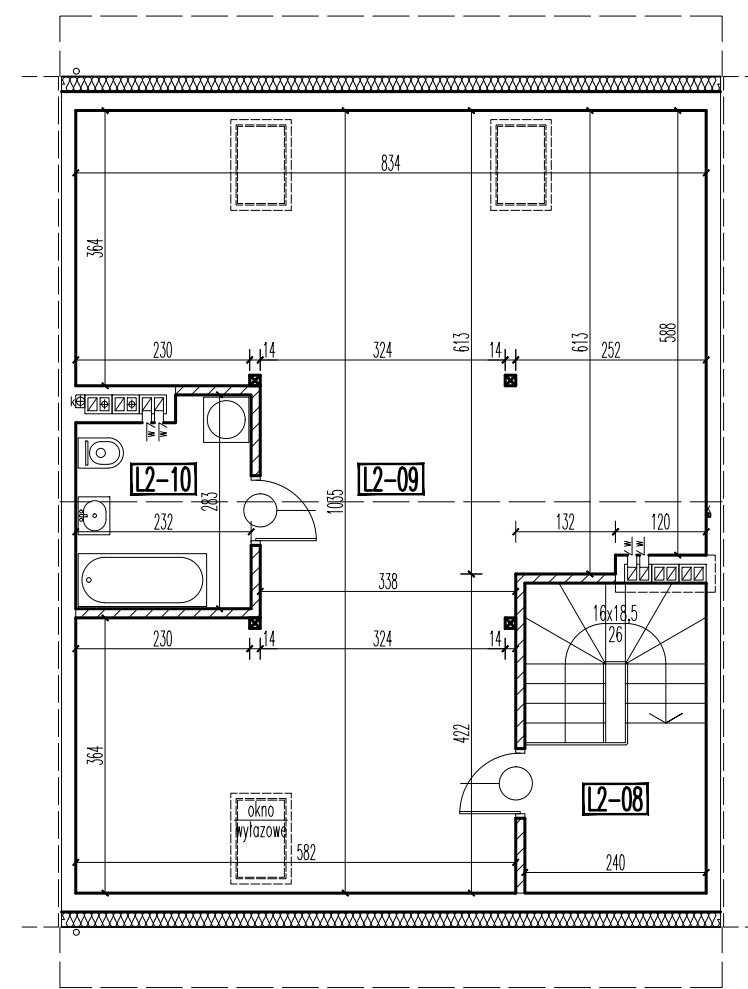

PODDASZE –lokal 2				
UWAGA! przy obliczaniu powierzchni uwzględniono 1 cm tynku				
			pow. użytkowa	pow. podłóg
L2-08	KLATKA SCHODOWA	gres	4,03 m ²	4,96 m ²
L2-09	PODDASZE UŻYTKOWE	parkiet/gres	62,24 m ²	67,38 m ²
L2-10	ŁAZIENKA	gres	5,98 m ²	5,98 m ²
PODDASZE:			72,25 m ²	78,32 m ²
lokal 2:			RAZEM: 149,93 m ²	160,12 m ²

skala 1:100 => 1cm = 1m
—ściany możliwe do przebudowy lub rozbiórki

PIĘTNAŚCIE BUDYNKÓW MIESZKALNYCH JEDNORODZINNYCH DWULOKALOWYCH W ZABUDOWIE SZEREGOWEJ		
budynek J lokal 2		SKALA: 1:100
inwestor:	JN Niewiadomski Sp. K. ul. Andersena 17 05-091 Żąbki	
projektował:	mgr inż. arch. Mariusz Wacław Podbielski	
opracował:	tech. bud. Artur Dyonizak	