


A
L2

15/8

budynek A –lokal 2 pow. użytkowa –149,93 m²

RZUT PARTERU

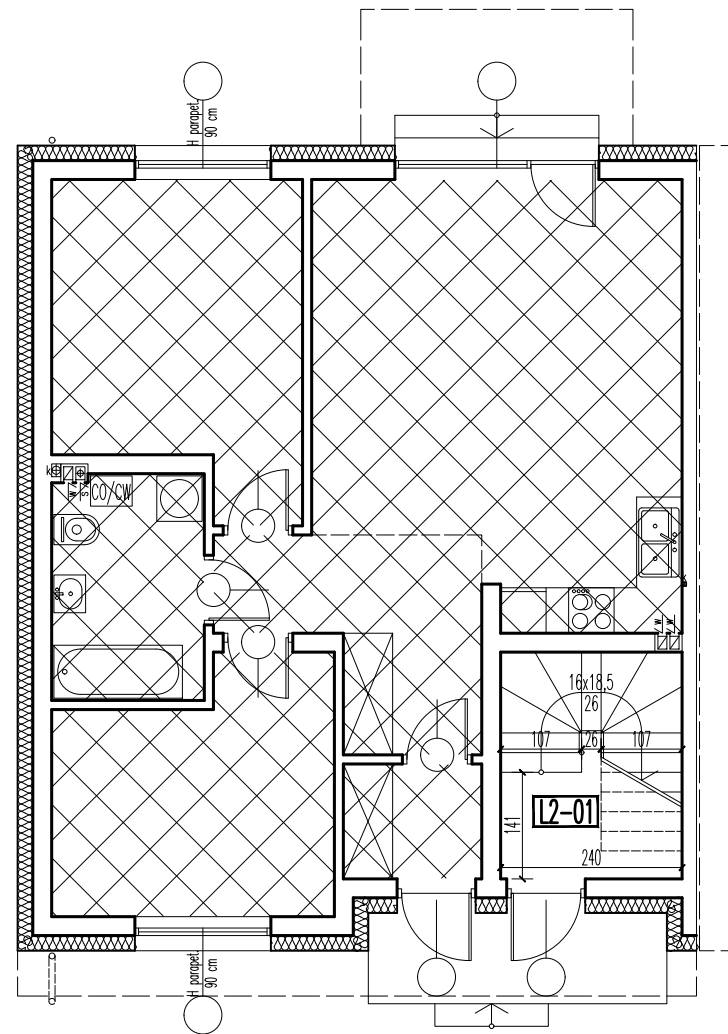


PARTER –lokal 2

UWAGA! przy obliczaniu powierzchni uwzględniono 1 cm tynku

		pow. użytkowa	pow. podłóg
L2-01	KLATKA SCHODOWA	gres	3,07 m ²
	PARTER:		3,07 m ²

RZUT PIĘTRA

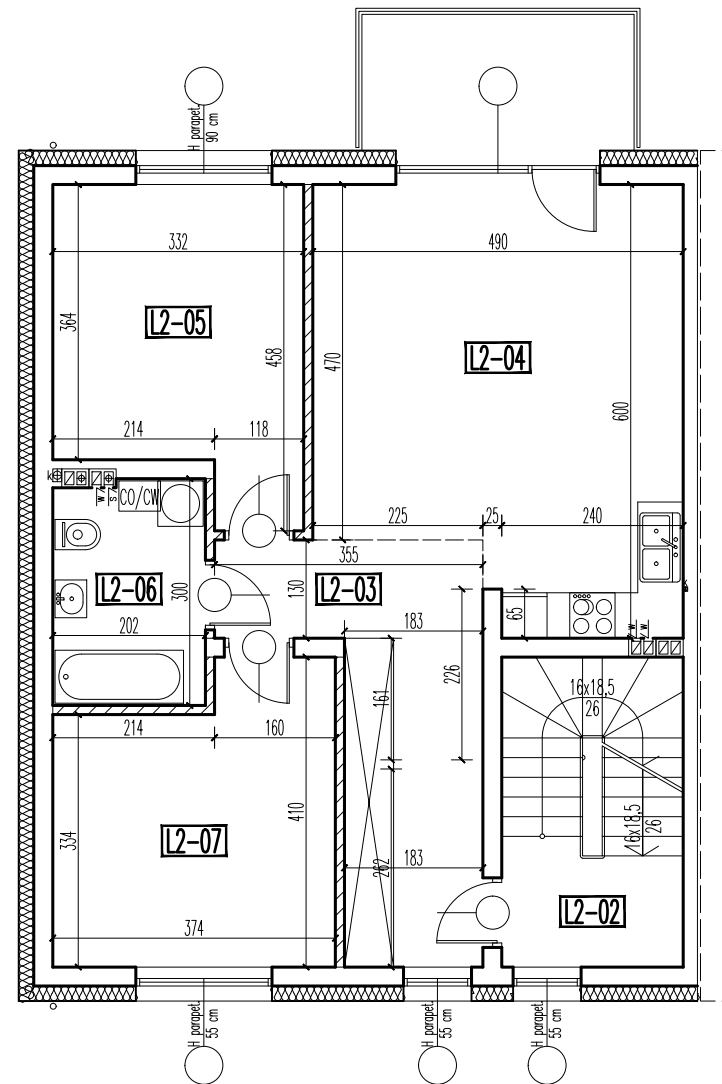


PIĘTRO –lokal 2

UWAGA! przy obliczaniu powierzchni uwzględniono 1 cm tynku

		pow. użytkowa	pow. podłóg
L2-03	KLATKA SCHODOWA	gres	3,62 m ²
L2-03	KOMUNIKACJA	parkiet	12,39 m ²
L2-04	POKÓJ+ANEKS KUCHENNY	parkiet/gres	26,15 m ²
L2-05	POKÓJ	parkiet	13,04 m ²
L2-06	ŁAZIENKA	gres	5,86 m ²
L2-07	POKÓJ	parkiet	13,55 m ²
	PIĘTRO:		74,61 m ²

RZUT PODDASZA

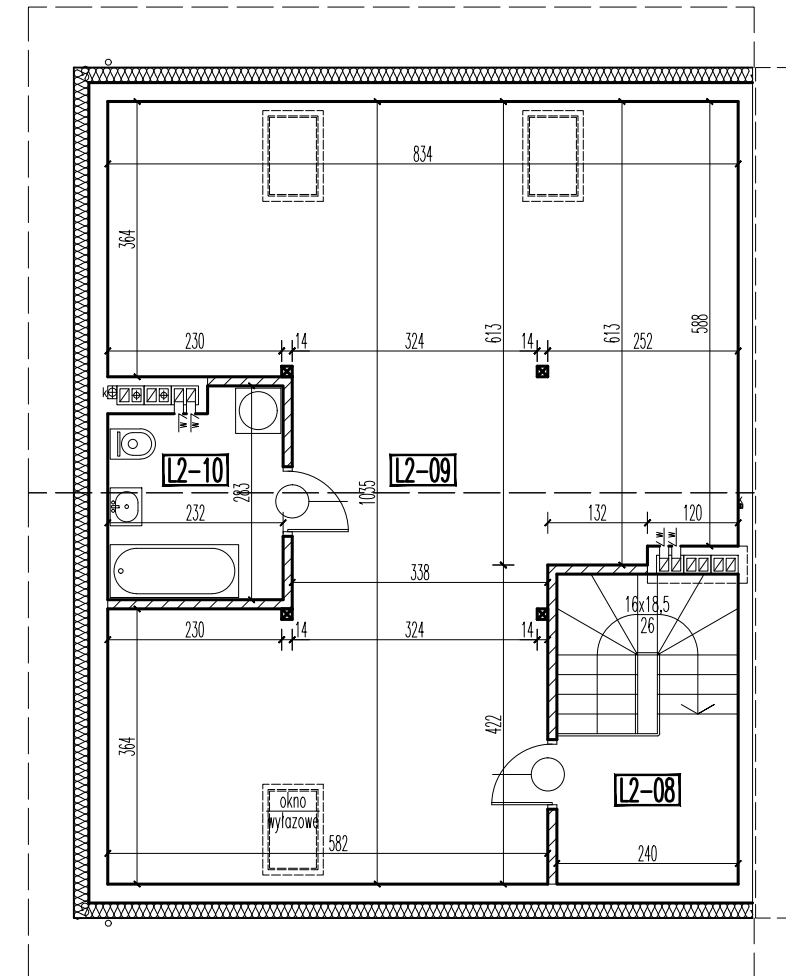

PODDASZE –lokal 2

UWAGA! przy obliczaniu powierzchni uwzględniono 1 cm tynku

		pow. użytkowa	pow. podłóg
L2-08	KLATKA SCHODOWA	gres	4,03 m ²
L2-09	PODDASZE UŻYTKOWE	parkiet/gres	62,24 m ²
L2-10	ŁAZIENKA	gres	5,98 m ²
	PODDASZE:		72,25 m ²
	lokal 2:	RAZEM:	149,93 m ²

skala 1:100 => 1cm = 1m
—ściany możliwe do przebudowy lub rozbiórki

PIĘTNAŚCIE BUDYNKÓW MIESZKALNYCH JEDNORODZINNYCH
DWULOKALOWYCH W ZABUDOWIE SZEREGOWEJ

05-270 Marki
ul. Szkolna
działka nr ewid. 15/8 w obr. 05-11

budynek A
lokal 2

inwestor: JN Niewiadomski Sp. K.
ul. Andersena 17
05-091 Żąbki

projektował: mgr inż. arch. Mariusz Wacław Podbielski
opracował: tech. bud. Artur Dyonizak

SKALA:

1:100

