
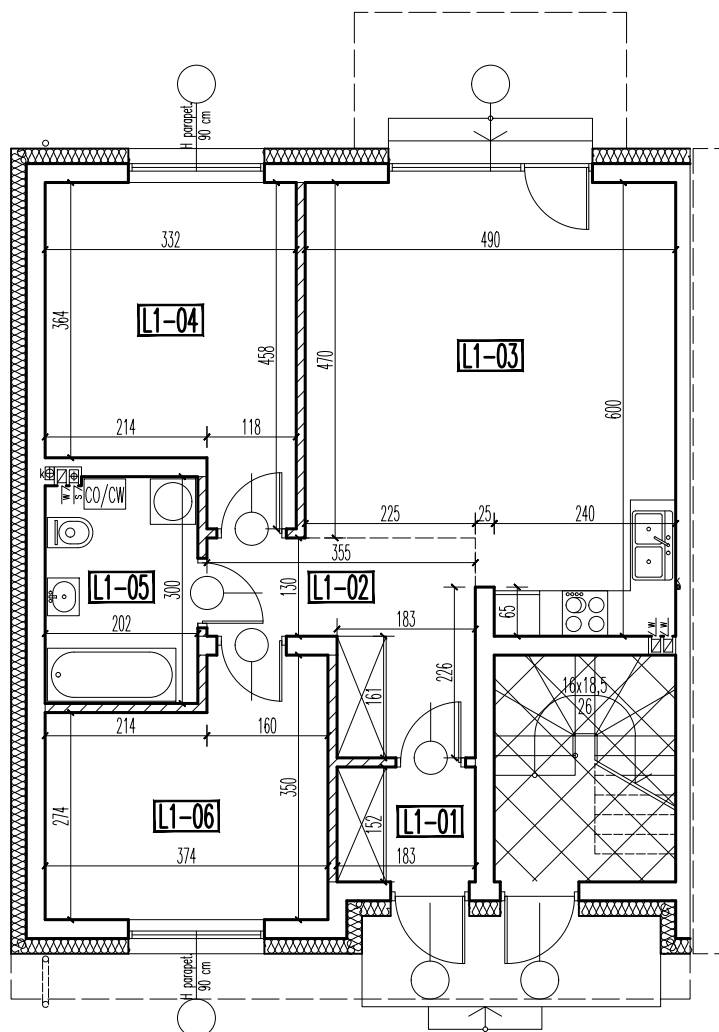


budynek E –lokal 1 pow. użytkowa –66,56 m²

RZUT PARTERU

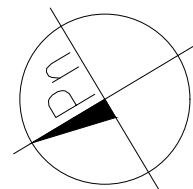

PARTER –lokal 1

UWAGA! przy obliczaniu powierzchni uwzględniono 1 cm tynku

			pow. użytkowa	pow. podłóg
L1-01	WIATROŁAP	gres	2,72 m ²	2,72 m ²
L1-02	KOMUNIKACJA	parkiet	7,43 m ²	7,43 m ²
L1-03	POKÓJ+ANEKS KUCHENNY	parkiet/gres	26,15 m ²	26,15 m ²
L1-04	POKÓJ	parkiet	13,04 m ²	13,04 m ²
L1-05	ŁAZIENKA	gres	5,90 m ²	5,90 m ²
L1-06	POKÓJ	parkiet	11,32 m ²	11,32 m ²
lokal 1:		RAZEM:	66,56 m ²	66,56 m ²

skala 1:100 => 1cm = 1m

–ściany możliwe do przebudowy lub rozbioru

PIĘTNAŚCIE BUDYNKÓW MIESZKALNYCH JEDNORODZINNYCH DWULOKALOWYCH W ZABUDOWIE SZEREGOWEJ

05–270 Marki
ul. Szkolna
działka nr ewid. 15/8 w obr. 05–11

**budynek E
lokal 1**

SKALA:

1:100

inwestor: JN Niewiadomski Sp. K.
ul. Andersena 17
05–091 Ząbki

projektował: mgr inż. arch. Mariusz Wacław Podbielski

opracował: tech. bud. Artur Dyoniziak