
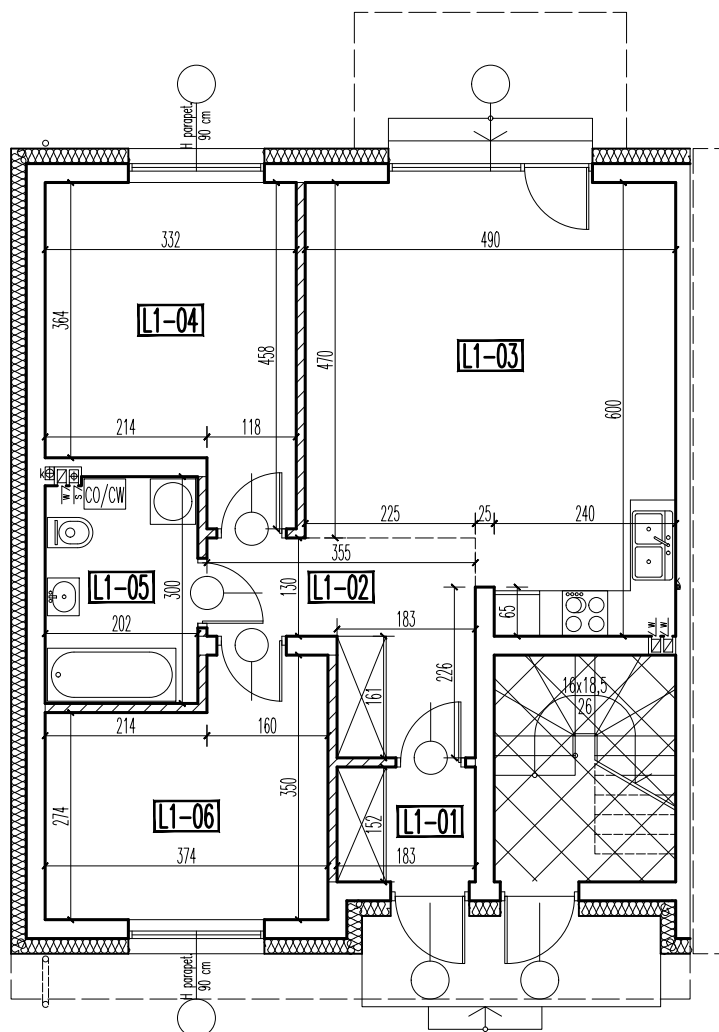


budynek I – lokal 1 pow. użytkowa – 66,56 m<sup>2</sup>

## RZUT PARTERU

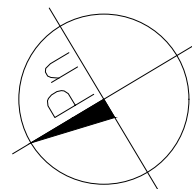

### PARTER – lokal 1

UWAGA! przy obliczaniu powierzchni uwzględniono 1 cm tynku

|              |                      |              | pow. użytkowa        | pow. podłóg          |
|--------------|----------------------|--------------|----------------------|----------------------|
| <b>L1-01</b> | WIATROŁAP            | gres         | 2,72 m <sup>2</sup>  | 2,72 m <sup>2</sup>  |
| <b>L1-02</b> | KOMUNIKACJA          | parkiet      | 7,43 m <sup>2</sup>  | 7,43 m <sup>2</sup>  |
| <b>L1-03</b> | POKÓJ+ANEKS KUCHENNY | parkiet/gres | 26,15 m <sup>2</sup> | 26,15 m <sup>2</sup> |
| <b>L1-04</b> | POKÓJ                | parkiet      | 13,04 m <sup>2</sup> | 13,04 m <sup>2</sup> |
| <b>L1-05</b> | ŁAZIENKA             | gres         | 5,90 m <sup>2</sup>  | 5,90 m <sup>2</sup>  |
| <b>L1-06</b> | POKÓJ                | parkiet      | 11,32 m <sup>2</sup> | 11,32 m <sup>2</sup> |
| lokal 1:     |                      | RAZEM:       | 66,56 m <sup>2</sup> | 66,56 m <sup>2</sup> |

### PIĘTNAŚCIE BUDYNKÓW MIESZKALNYCH JEDNORODZINNYCH DWULOKALOWYCH W ZABUDOWIE SZEREGOWEJ

05-270 Marki  
ul. Szkolna  
działka nr ewid. 15/8 w obr. 05-11

budynek I  
lokal 1

SKALA:


1:100

inwestor: JN Niewiadomski Sp. K.  
ul. Andersena 17  
05-091 Ząbki

projektował: mgr inż. arch. Mariusz Wacław Podbielski

opracował: tech. bud. Artur Dyoniziak

skala 1:100 => 1cm = 1m

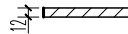 –ściany możliwe do  
przebudowy lub rozbiórki