
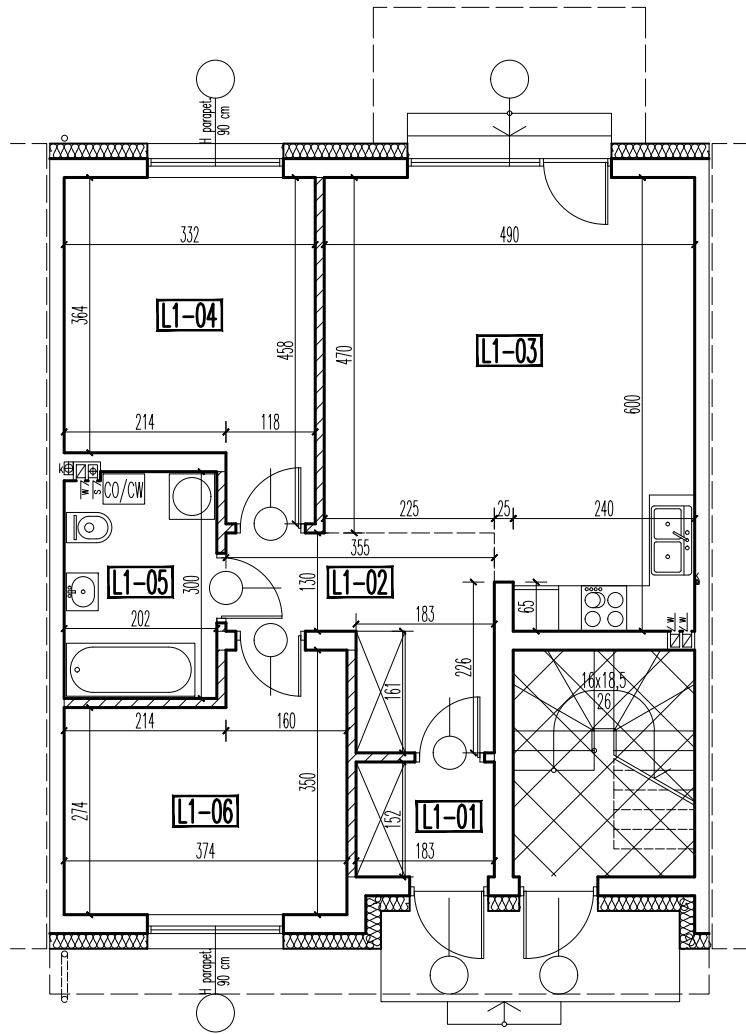


K
1

budynek K –lokal 1 pow. użytkowa –66,56 m²
RZUT PARTERU

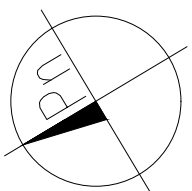

PARTER –lokal 1			
UWAGA! przy obliczaniu powierzchni uwzględniono 1 cm tynku			
		pow. użytkowa	pow. podłóg
L1-01	WIATROŁAP	gres 2,72 m ²	2,72 m ²
L1-02	KOMUNIKACJA	parkiet 7,43 m ²	7,43 m ²
L1-03	POKÓJ+ANEKS KUCHENNY	parkiet/gres 26,15 m ²	26,15 m ²
L1-04	POKÓJ	parkiet 13,04 m ²	13,04 m ²
L1-05	ŁAZIENKA	gres 5,90 m ²	5,90 m ²
L1-06	POKÓJ	parkiet 11,32 m ²	11,32 m ²
lokal 1:		RAZEM: 66,56 m ²	66,56 m ²

skala 1:100 => 1cm = 1m
— ściany możliwe do przebudowy lub rozbiórki

PIĘTNAŚCIE BUDYNKÓW MIESZKALNYCH JEDNORODZINNYCH DWULOKALOWYCH W ZABUDOWIE SZEREGOWEJ 05–270 Marki ul. Szkolna działka nr ewid. 15/8 w obr. 05–11	
budynek K lokal 1	SKALA: 1:100
inwestor:	JN Niewiadomski Sp. K. ul. Andersena 17 05–091 Ząbki
projektował:	mgr inż. arch. Mariusz Wacław Podbielski
opracował:	tech. bud. Artur Dyoniziak

15/8