


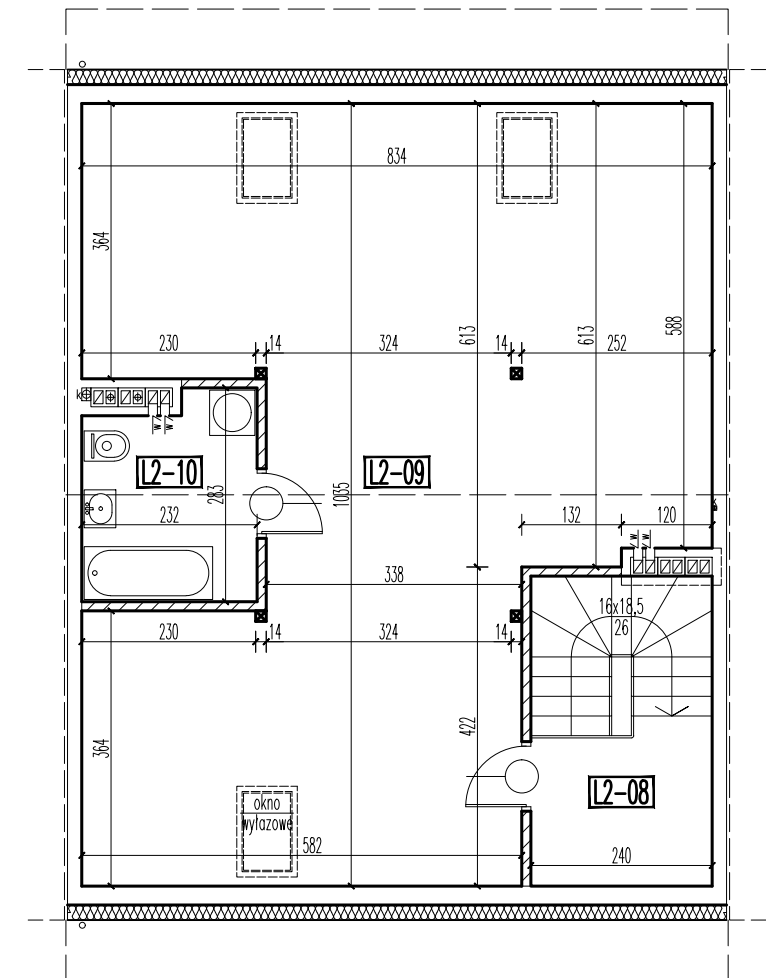

		pow. użytkowa	pow. podłóg
L2-08	KŁATKA SCHODOWA	gres 4,03 m ²	4,96 m ²
L2-09	PODDASZE UŻYTKOWE	parkiet/gres 62,24 m ²	67,38 m ²
L2-10	ŁAZIENKA	gres 5,98 m ²	5,98 m ²
	PODDASZE:	72,25 m ²	78,32 m ²
lokal 2:	RAZEM:	149,93 m ²	160,12 m ²

SKALA:
1:100

12 –ściany możliwe do przebudowy lub rozbiórki